


搬入ロフト・サービスヤード寸法図

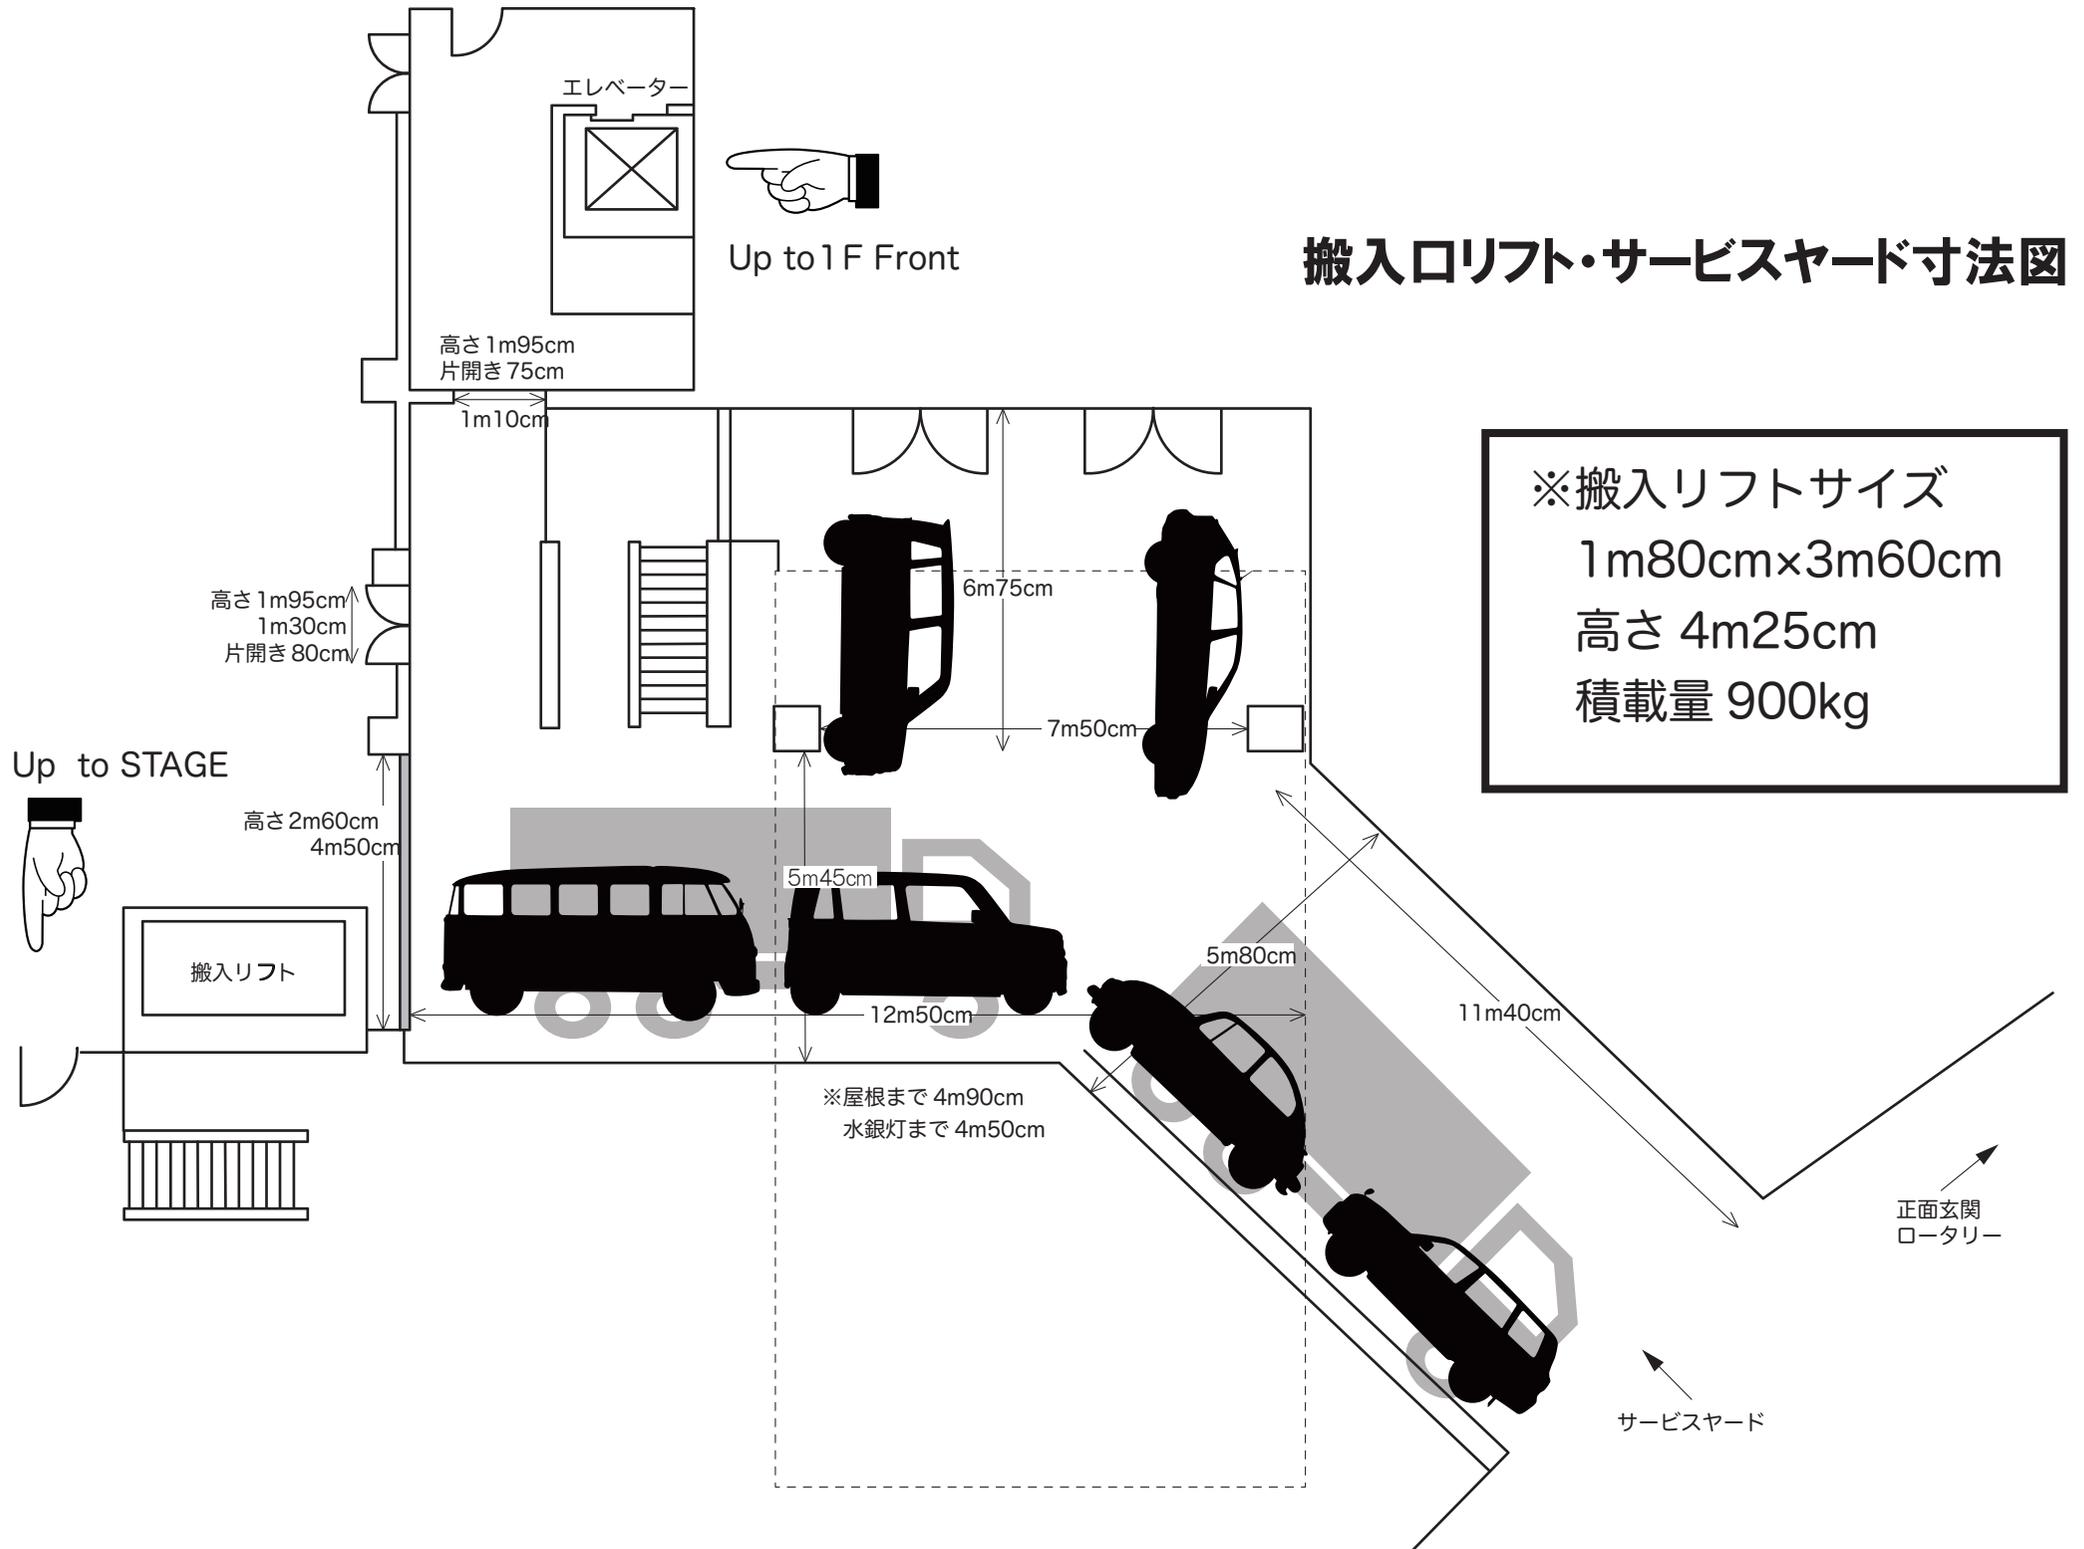

※搬入リフトサイズ
1m80cm×3m60cm
高さ 4m25cm
積載量 900kg

正面玄関
ロータリー

サービスヤード