


川崎市民プラザ舞台平面図

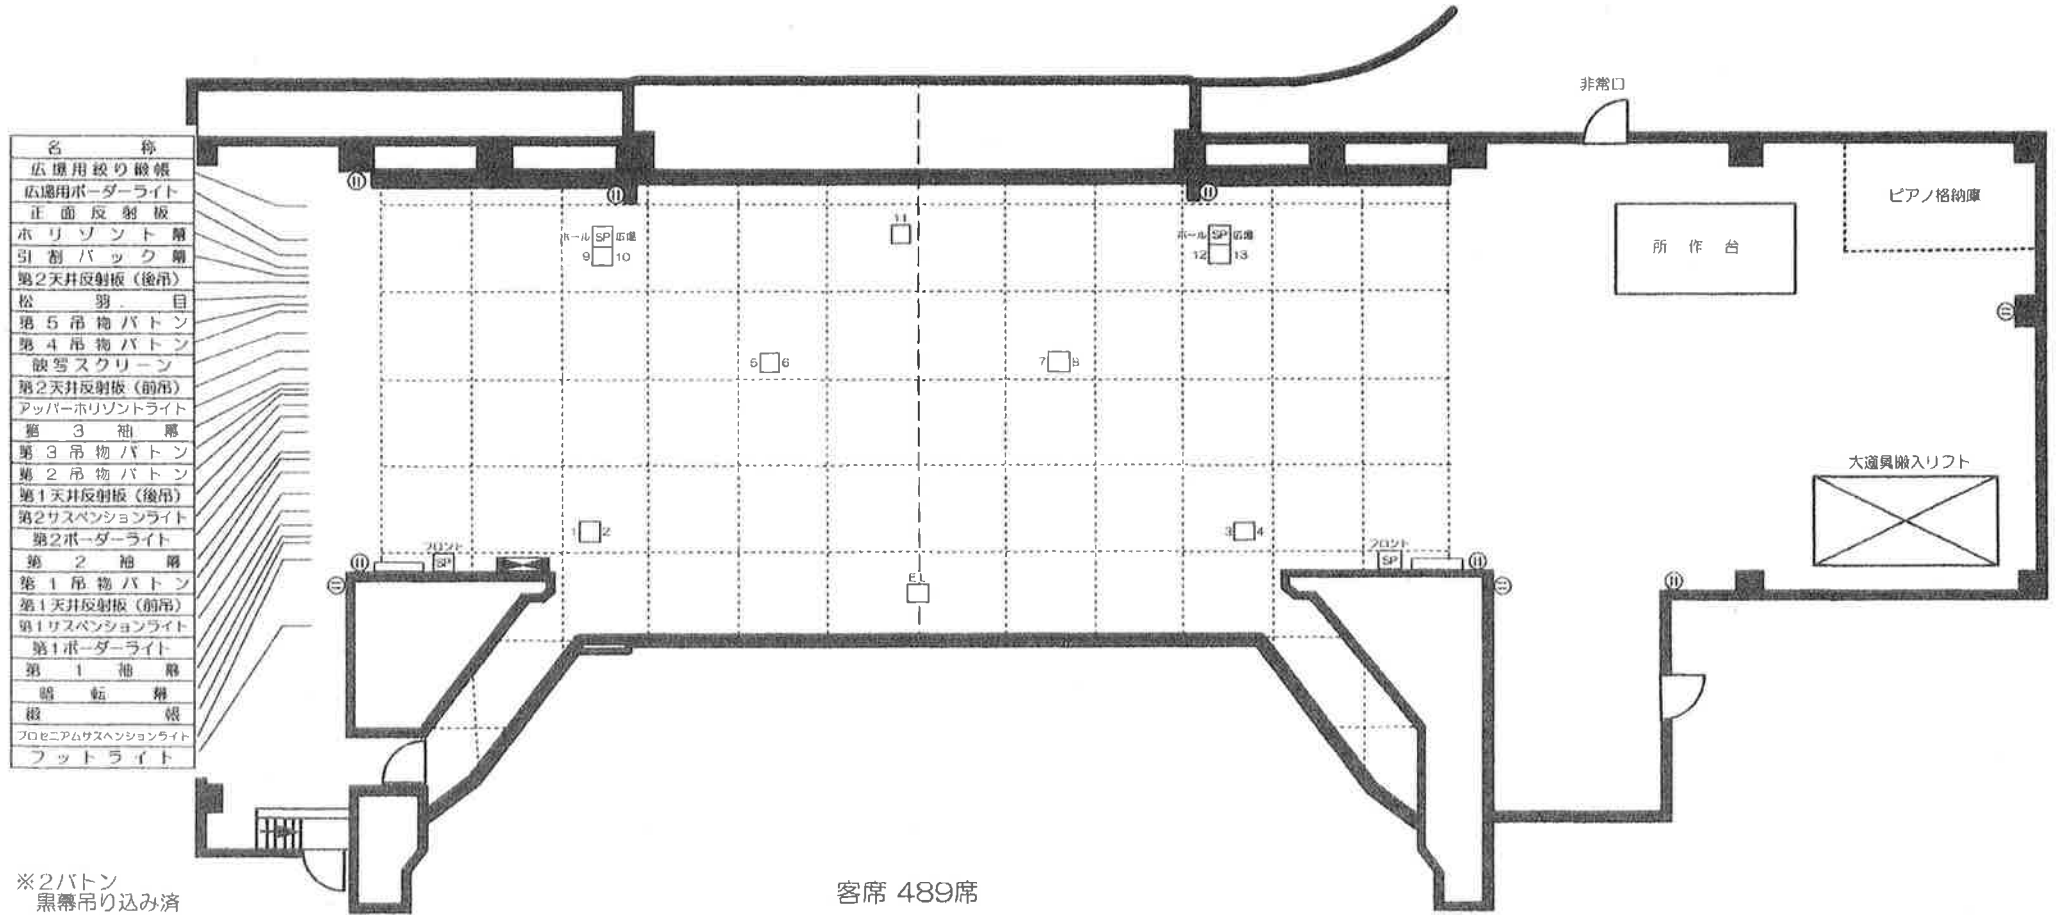

※2バトン
黒幕吊り込み済


客席 489席

- 1方眼目 1.8×1.8メートル
- Ⓜ コンセント AC100V20A
- マイクコンセント
- EL エレベーターマイクロホン
- SP スピーカーコンセント
- マイクロホン入力ジャック器
- 吊物機構操作器

プロセニウム	間口	14.67M	大道具搬入リフト	3.6×1.8M
	高さ	5.42M	繰り巻速度	12秒
舞台奥行		9.1M	絞機機軸(広場側)	14秒
ずのこの高さ		11.40M	反響板セット時間	約30分
反響板セット時	間口	15.07M	舞台の高さ	(客席の床面より)
	奥行	8M	0.91M	

川崎市民プラザ舞台平面図

名 称
広場用絞り縞帳
広場用ボーダーライト
正面反射板
ホリゾンツ幕
引割パツツ幕
第2天井反射板(後吊)
松 羽 目
第5吊物バトン
第4吊物バトン
映写スクリーン
第2天井反射板(前吊)
アッパーホリゾンツライト
第 3 袖 幕
第3吊物バトン
第2吊物バトン
第1天井反射板(後吊)
第2サスペンションライト
第2ボーダーライト
第 2 袖 幕
第1吊物バトン
第1天井反射板(前吊)
第1サスペンションライト
第1ボーダーライト
第 1 袖 幕
暗 転 幕
絞 帳
プロセニウムサスペンションライト
フットライト

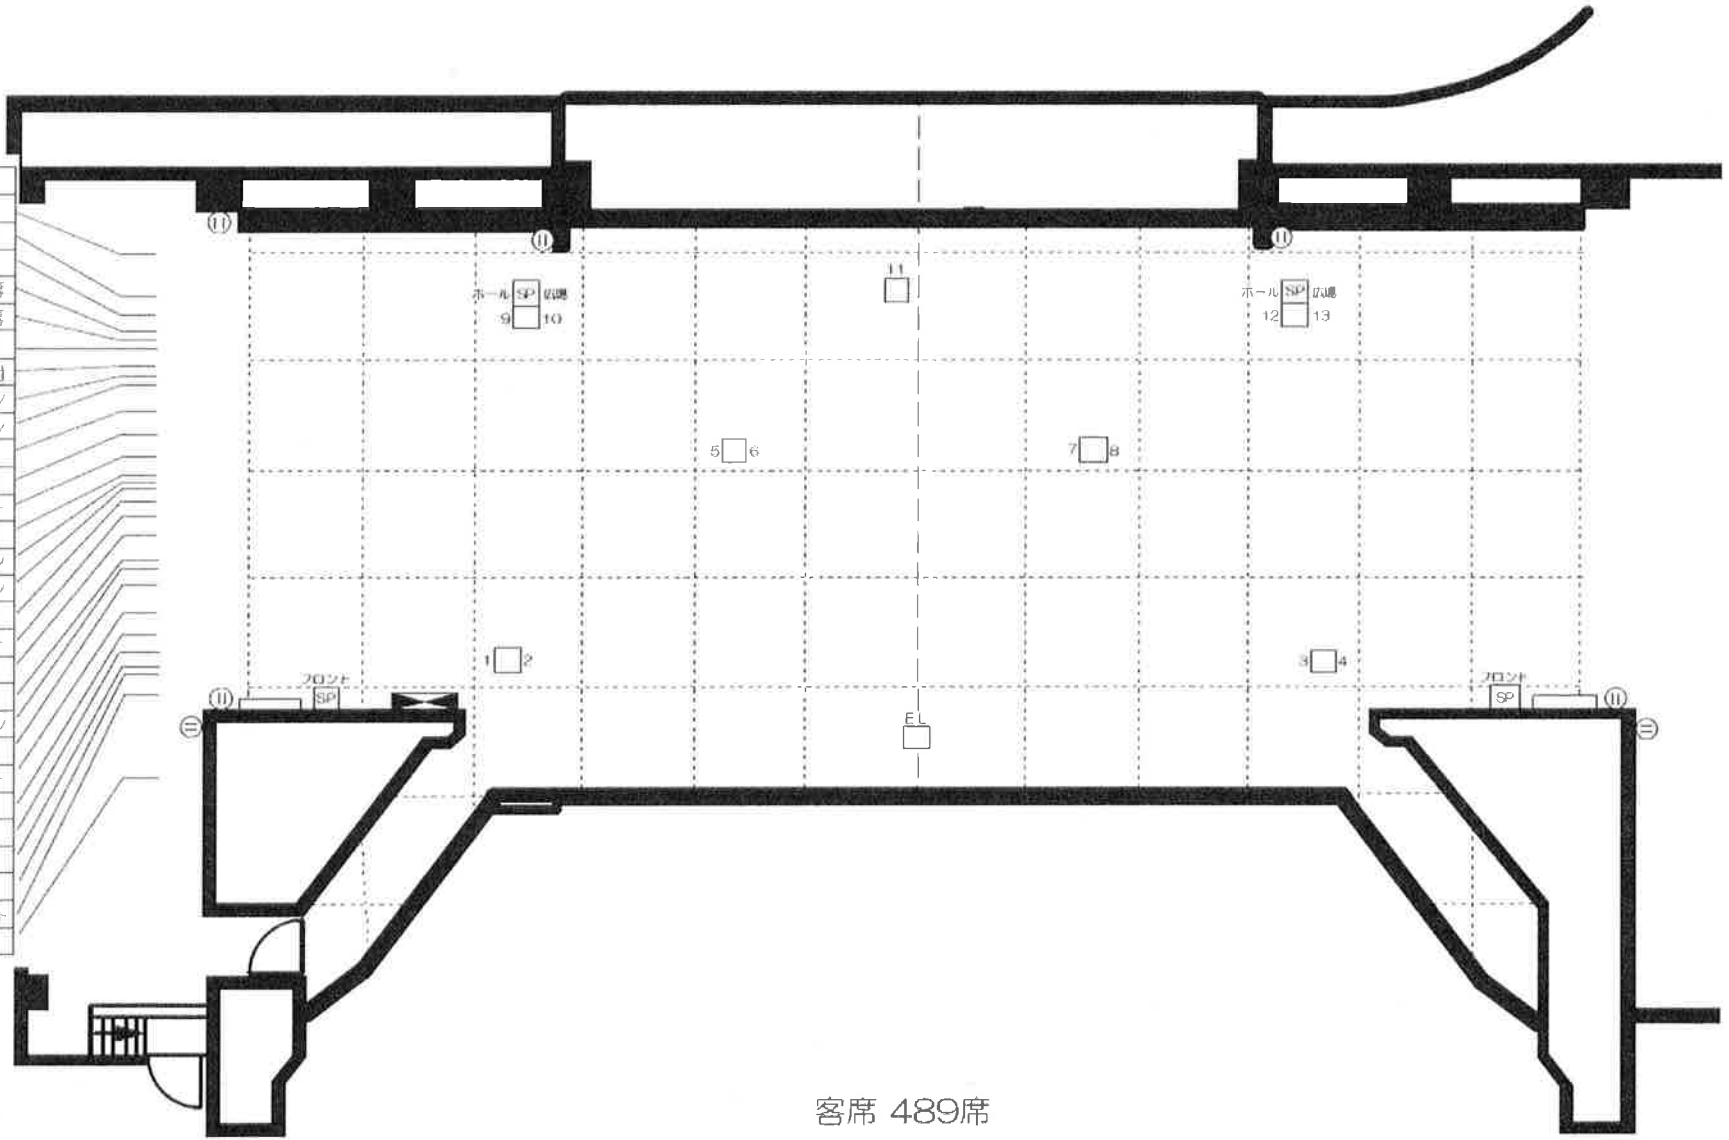

※2バトン
黒幕吊り込み済

客席 489席