川崎市民プラザ舞台吊物断面図

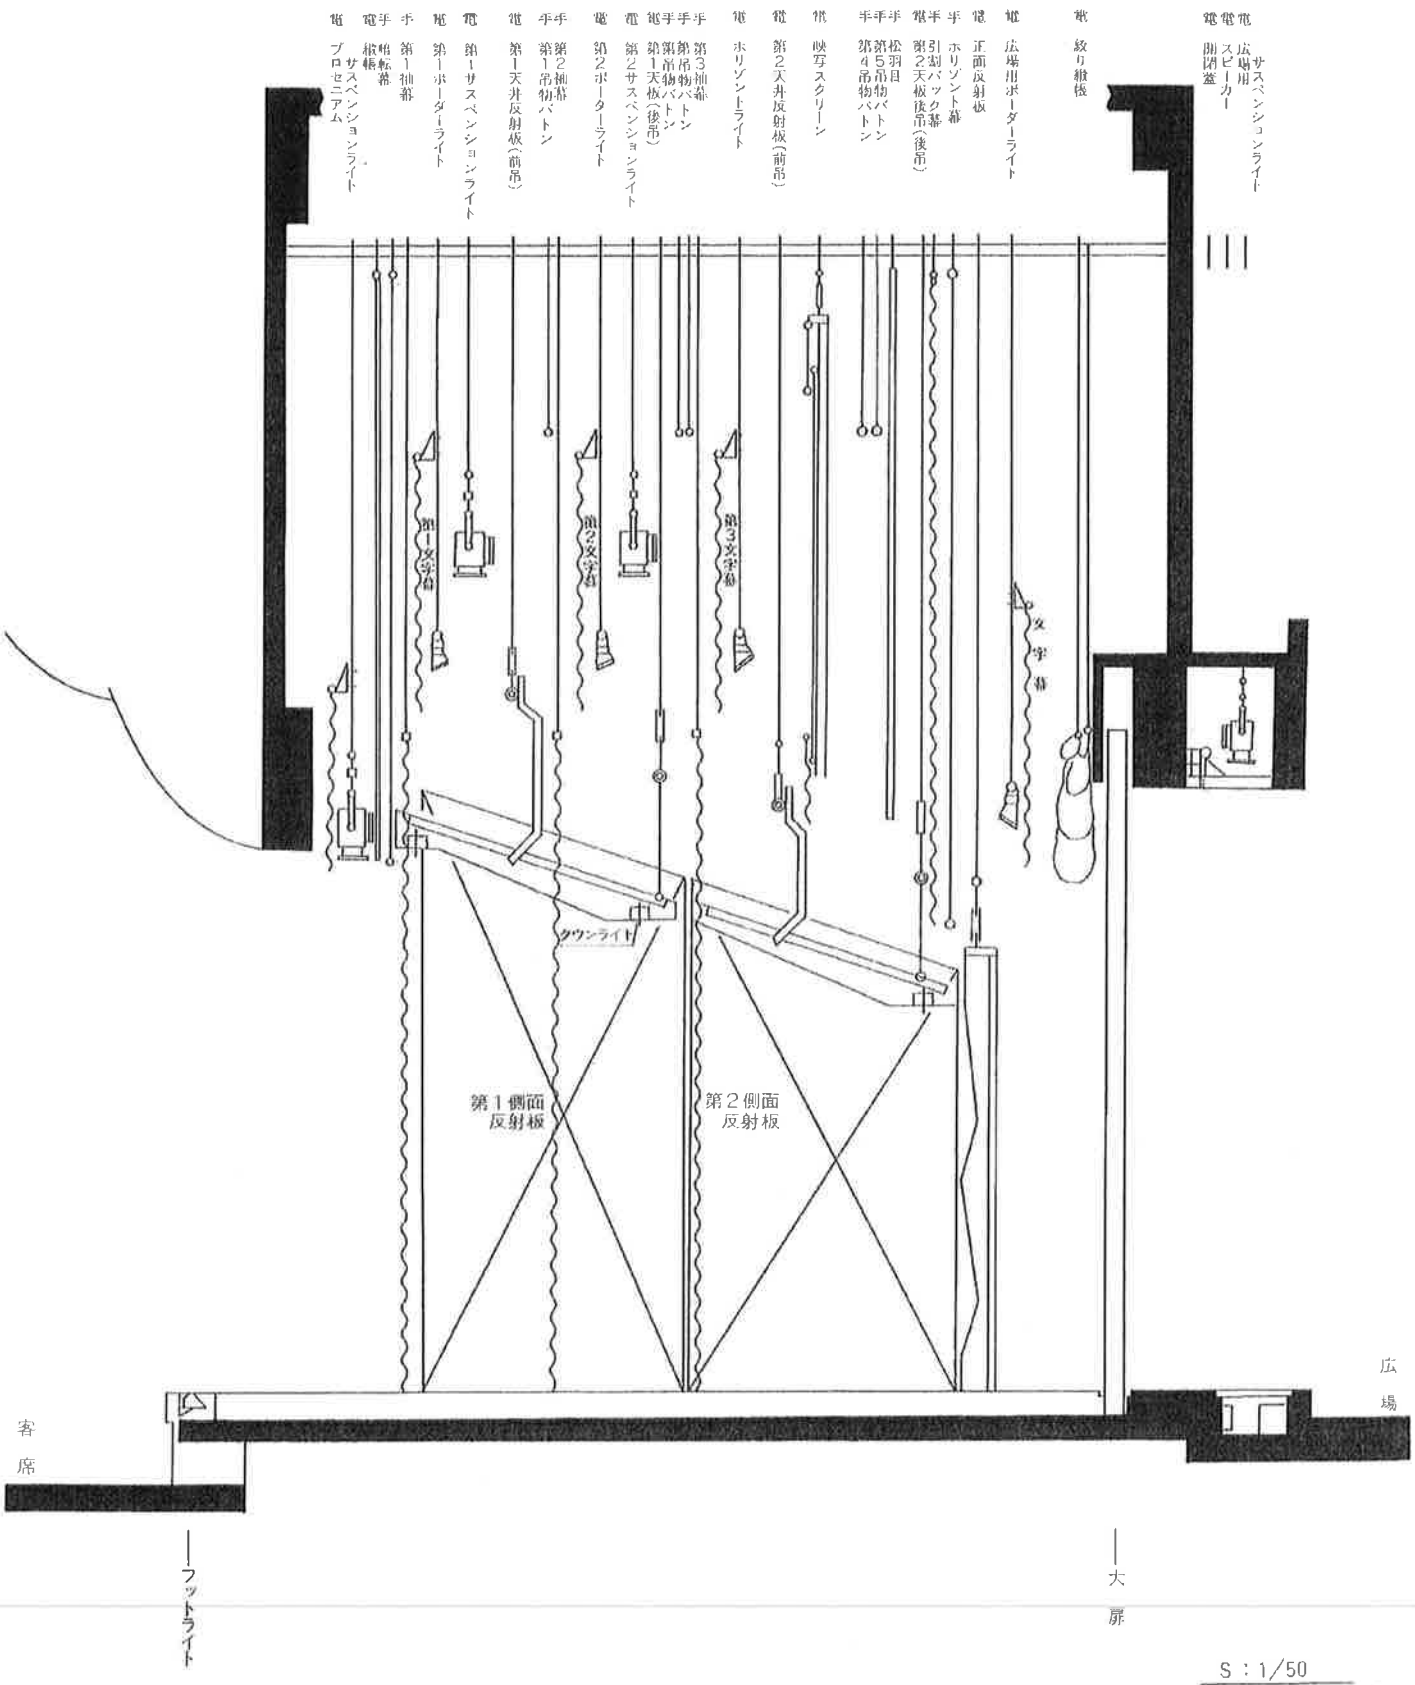

S：1/50